Regione Lombardia

Provincia di Brescia

Allegato alla deliberazione del C.C. n. 67 del 29/11/2005
Il Segretario Comunale

COMUNE DI MONTIRONE

ATTIVITA' DI POLIZIA IDRAULICA
DI COMPETENZA COMUNALE
L.R. 5 Gennaio 2000, n. 1 - DGR 25 Gennaio 2002, n. 7/7868
DGR 1 Agosto 2003, n.7/13950

INDIVIDUAZIONE DEL RETICOLO IDRICO MINORE E REGOLAMENTO DI POLIZIA IDRAULICA

PARTE CARTOGRAFICA

TAVOLA 2

CARTA DEL RETICOLO IDRICO E DELLE RELATIVE FASCE DI RISPETTO SOVRAPPOSTI AL P.R.G. VIGENTE

SCALA 1: 5.000

Brescia, 08.02.2005

ORDINE DEGLI INGEGNERI
DOTT. ING. ROSSI GIUSEPPE
ALBO N° 1383
DELLA PROVINCIA DI BRESCIA

Dott. Ing. Giuseppe Rossi
Via Vittorio Veneto, 104 Brescia
Albo Ingegneri Prov. di Brescia N° 1383

Collaboratore:
Dott. Ing. Antonio Di Pasquale
Via Buffalora, 80 Brescia
Albo Ingegneri Prov. di Brescia N° 3362

ORDINE INGEGNERI DI BRESCIA N° 3362 — Dott. Ing. ANTONIO DI PASQUALE

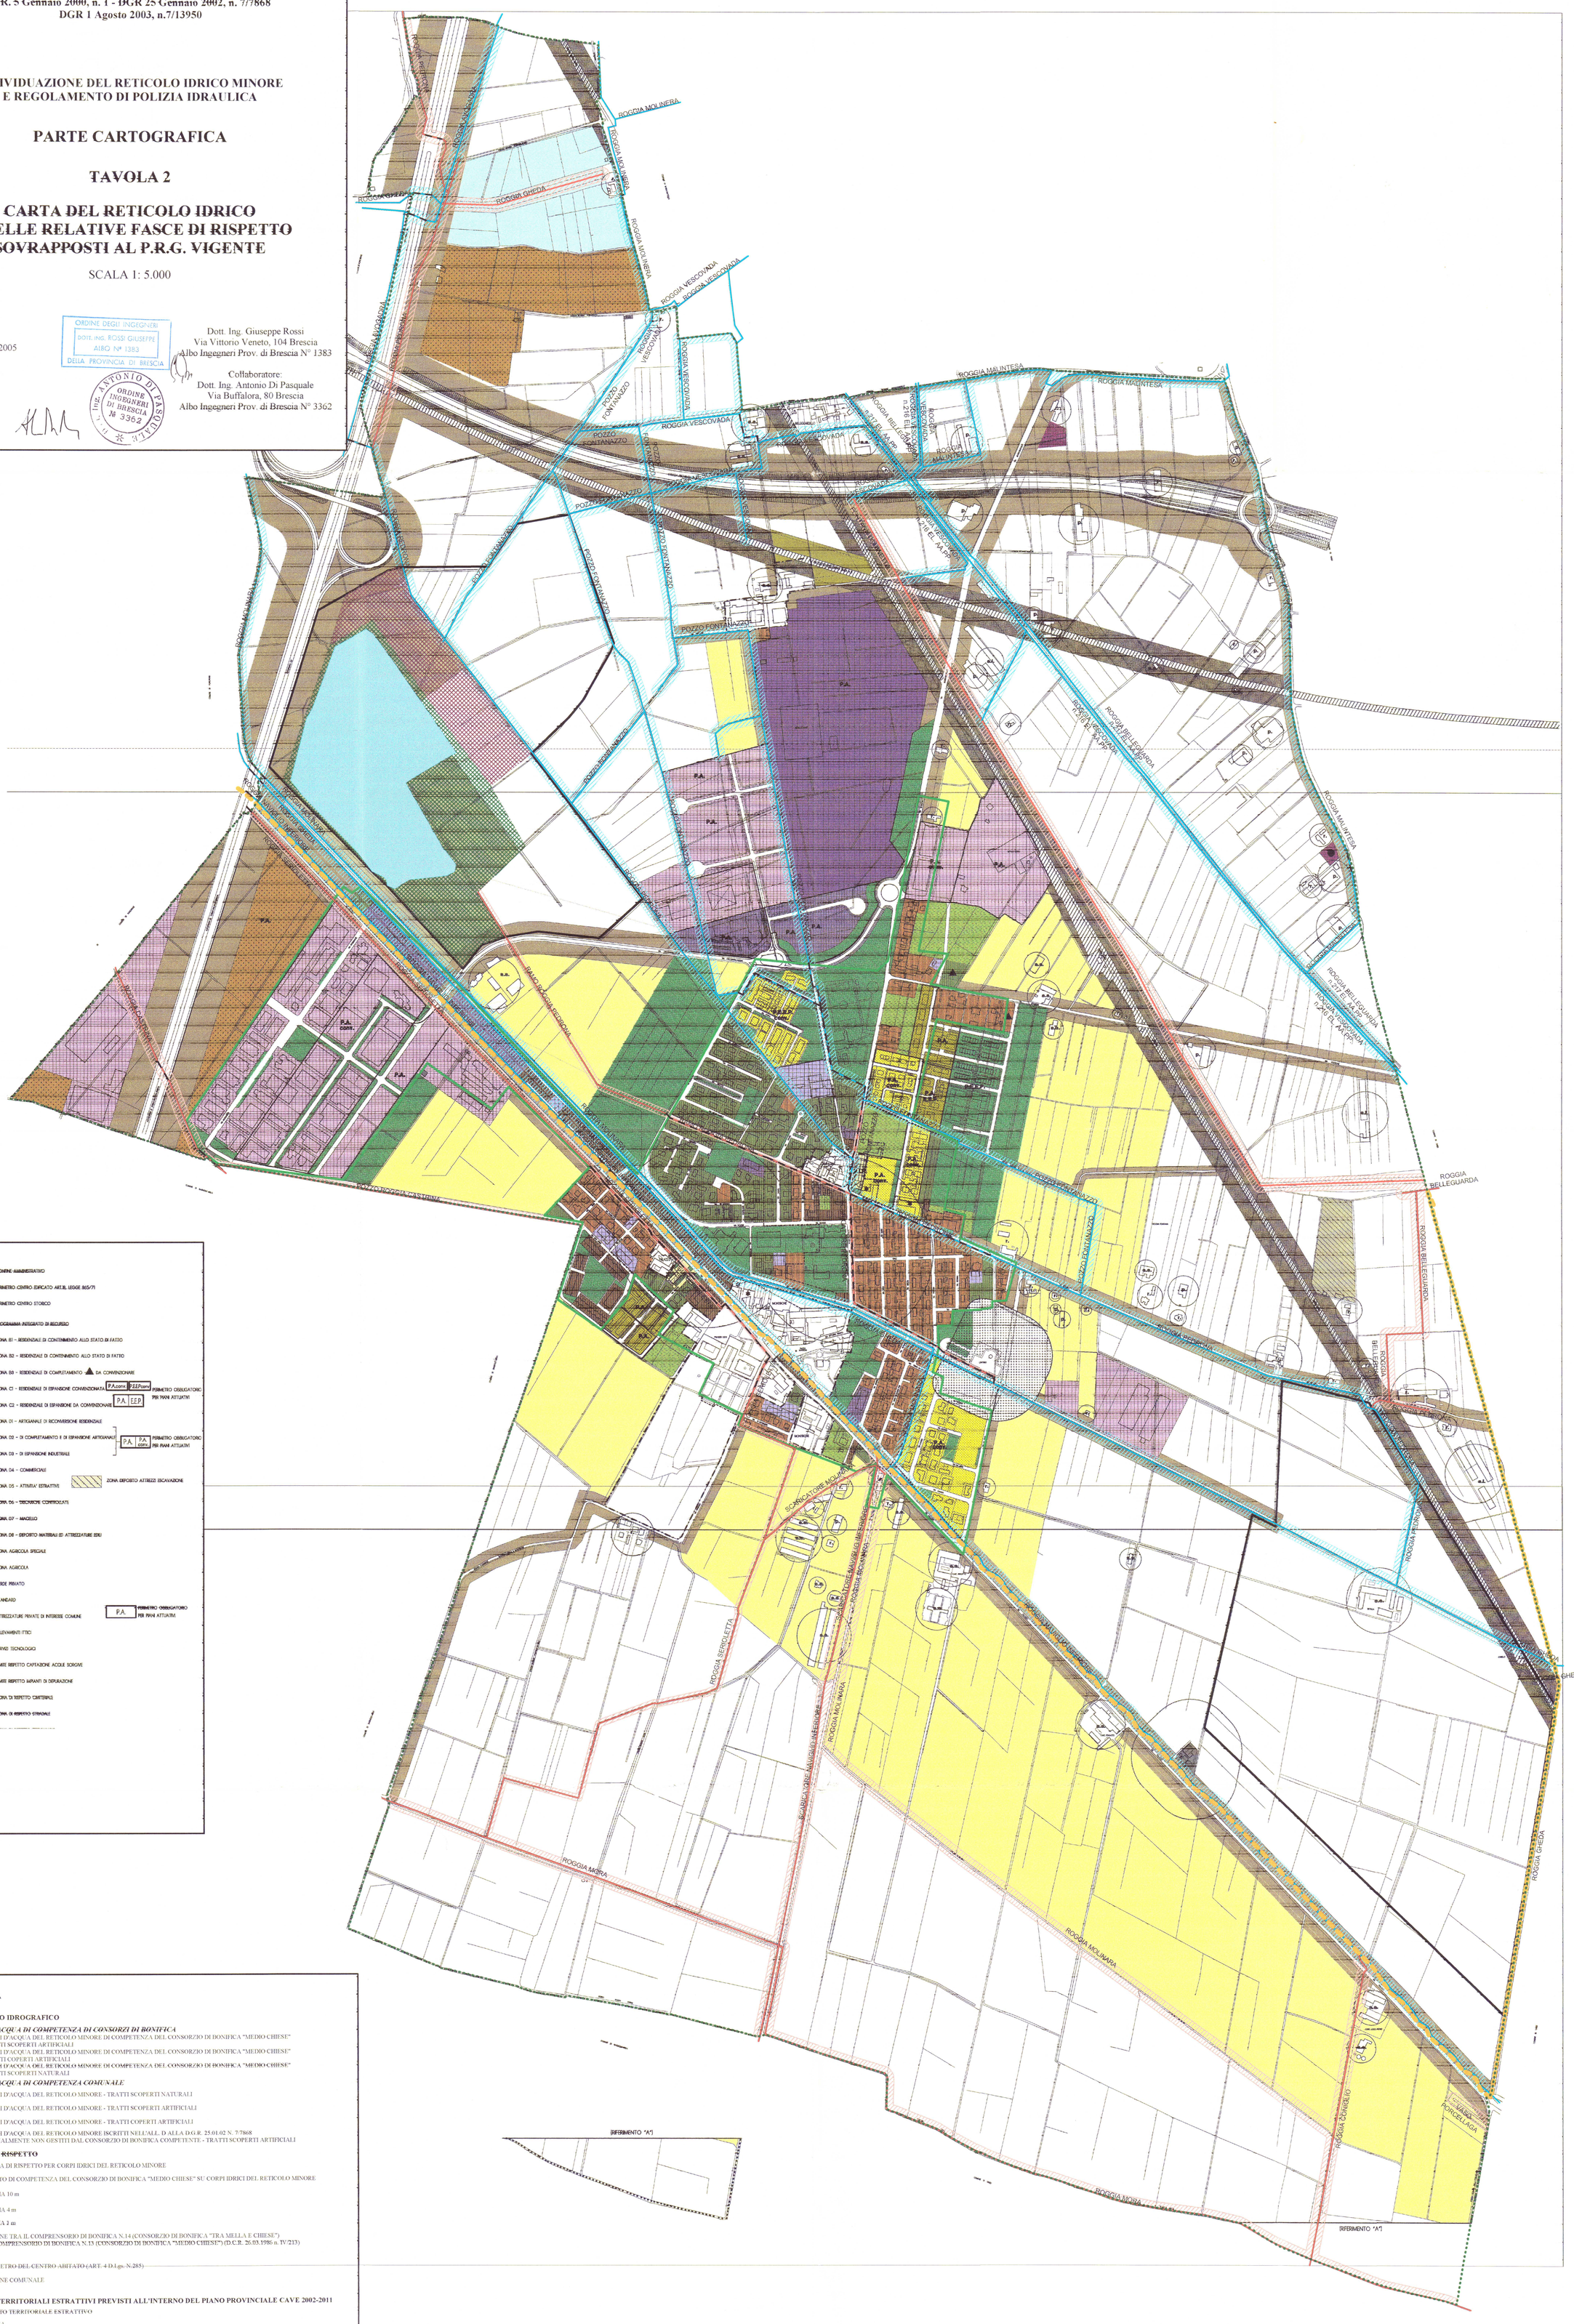

LEGENDA

- CONFINE AMMINISTRATIVO
- PERIMETRO CENTRO EDIFICATO ART.36, LEGGE 865/71
- PERIMETRO CENTRO STORICO
- P.I.R. — PROGRAMMA INTEGRATO DI RECUPERO
- ZONA B1 - RESIDENZIALE DI CONTENIMENTO ALLO STATO DI FATTO
- ZONA B2 - RESIDENZIALE DI CONTENIMENTO ALLO STATO DI FATTO
- ZONA B3 - RESIDENZIALE DI COMPLETAMENTO ▲ DA CONVENZIONARE
- ZONA C1 - RESIDENZIALE DI ESPANSIONE CONVENZIONATA — P.A.conv. / P.E.E.P.conv. — PERIMETRO OBBLIGATORIO PER PIANI ATTUATIVI
- ZONA C2 - RESIDENZIALE DI ESPANSIONE DA CONVENZIONARE — P.A. / E.E.P.
- ZONA D1 - ARTIGIANALE DI RICONVERSIONE RESIDENZIALE
- ZONA D2 - DI COMPLETAMENTO E DI ESPANSIONE ARTIGIANALE — P.A. / P.A. conv. — PERIMETRO OBBLIGATORIO PER PIANI ATTUATIVI
- ZONA D3 - DI ESPANSIONE INDUSTRIALE
- ZONA D4 - COMMERCIALE
- ZONA D5 - ATTIVITA' ESTRATTIVE — ZONA DEPOSITO ATTREZZ. ESCAVAZIONE
- ZONA D6 - TECNICHE CONTROLLATE
- ZONA D7 - MACELLO
- ZONA D8 - DEPOSITO MATERIALI ED ATTREZZATURE EDILI
- ZONA AGRICOLA SPECIALE
- ZONA AGRICOLA
- VERDE PRIVATO
- STANDARD
- ATTREZZATURE PRIVATE DI INTERESSE COMUNE — P.A. — PERIMETRO OBBLIGATORIO PER PIANI ATTUATIVI
- ALLEVAMENTI ITTICI
- SERVIZI TECNOLOGICI
- LIMITE RISPETTO CAPTAZIONE ACQUE SORGIVE
- LIMITE RISPETTO IMPIANTI DI DEPURAZIONE
- ZONA DI RISPETTO CIMITERIALE
- ZONA DI RISPETTO STRADALE

LEGENDA

RETICOLO IDROGRAFICO

CORSI D'ACQUA DI COMPETENZA DI CONSORZI DI BONIFICA

- CORSI D'ACQUA DEL RETICOLO MINORE DI COMPETENZA DEL CONSORZIO DI BONIFICA "MEDIO CHIESE" TRATTI SCOPERTI ARTIFICIALI
- CORSI D'ACQUA DEL RETICOLO MINORE DI COMPETENZA DEL CONSORZIO DI BONIFICA "MEDIO CHIESE" TRATTI COPERTI ARTIFICIALI
- CORSI D'ACQUA DEL RETICOLO MINORE DI COMPETENZA DEL CONSORZIO DI BONIFICA "MEDIO CHIESE" TRATTI SCOPERTI NATURALI

CORSI D'ACQUA DI COMPETENZA COMUNALE

- CORSI D'ACQUA DEL RETICOLO MINORE - TRATTI SCOPERTI NATURALI
- CORSI D'ACQUA DEL RETICOLO MINORE - TRATTI SCOPERTI ARTIFICIALI
- CORSI D'ACQUA DEL RETICOLO MINORE - TRATTI COPERTI ARTIFICIALI
- CORSI D'ACQUA DEL RETICOLO MINORE ISCRITTI NELL'ALL. D ALLA D.G.R. 25.01.02 N. 7/7868 ATTUALMENTE NON GESTITI DAL CONSORZIO DI BONIFICA COMPETENTE - TRATTI SCOPERTI ARTIFICIALI

FASCE DI RISPETTO

- FASCIA DI RISPETTO PER CORPI IDRICI DEL RETICOLO MINORE
- AMBITO DI COMPETENZA DEL CONSORZIO DI BONIFICA "MEDIO CHIESE" SU CORPI IDRICI DEL RETICOLO MINORE
- FASCIA 10 m
- FASCIA 4 m
- FASCIA 2 m
- CONFINE TRA IL COMPRENSORIO DI BONIFICA N.14 (CONSORZIO DI BONIFICA "TRA MELLA E CHIESE") E IL COMPRENSORIO DI BONIFICA N.13 (CONSORZIO DI BONIFICA "MEDIO CHIESE") (D.C.R. 26.03.1986 n. IV/213)
- PERIMETRO DEL CENTRO ABITATO (ART. 4 D.Lgs. N.285)
- CONFINE COMUNALE

AMBITI TERRITORIALI ESTRATTIVI PREVISTI ALL'INTERNO DEL PIANO PROVINCIALE CAVE 2002-2011

- AMBITO TERRITORIALE ESTRATTIVO
- ACQUA
- LIMITE P.P.C. 1990 (D.C.R. N.IV/1969 del 21.03.90)
- AREE INTRODOTTE CON REVISIONE REGIONALE (D.C.R. N.VI/1159 DEL 03.03.1999)